



LEGENDE EQUIPEMENTS ASSAINISSEMENT

- REGARDS**
 - Regard De Visite
 - Regard Double
 - Regard Grille
 - Regard Borgne
 - Regard Avec T De Visite
 - Regard Flutif
 - Ouvrage Combiné
 - Traversee De Chaussée
 - Puits Perdu
- OUVRAGES**
 - Usine De Dépollution
 - Poste De Relevement
 - Diversoir D'Orage
 - Rejet En Rivière
 - Tête De Buse
 - Dessabieur
 - Deshuileur
 - Abréjecteur
 - Fosse septique
- AVALOIRS**
 - Avaloir
 - Avaloir à Grille
 - Avaloir Avec Décantation
 - Avaloir à Grille Avec Décantation
 - Grille
 - Grille Avec Décantation
- BRANCHEMENT**
 - Branchement
 - Branchement Tabouret Supporté
 - Branchement Sans Tabouret
- DIVERS**
 - Foureaux
- EQUIPEMENTS SPECIAUX**
 - Appareil De Mesure
 - Anti - Bélier
 - Boite De Branchement
 - Chasse D'Agout (Automatique ou Manuelle)
 - Clapet AR
 - Siphon
 - Ventouse
 - Vidange
 - Vanne
- RESEAUX**
 - UNITAIRE
 - Eaux USEES
 - Eaux PLUVIALES
 - REFUSEMENT
 - DRAIN D'EVACUATION
 - TRACÉ IMPRECIS

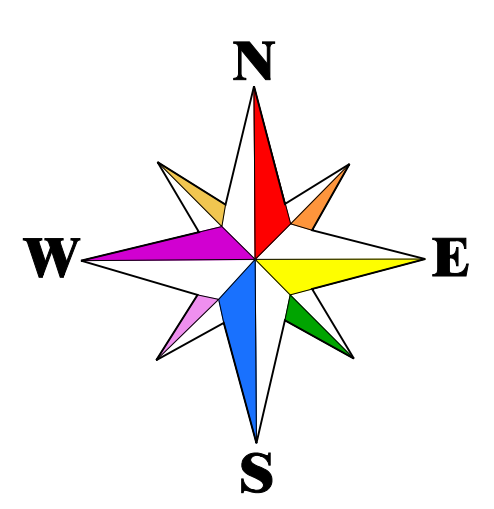

Les renseignements figurants sur ce plan sont indicatifs et n'engagent pas notre responsabilité.
la position réelle des ouvrages et des conduites devra être vérifiée par sondage.

DEPARTEMENT DU RHONE
S.I.V.U. DU BEAL
COMMUNE DE MARCILLY-D'AZERGUES
RESEAU D'ASSAINISSEMENT

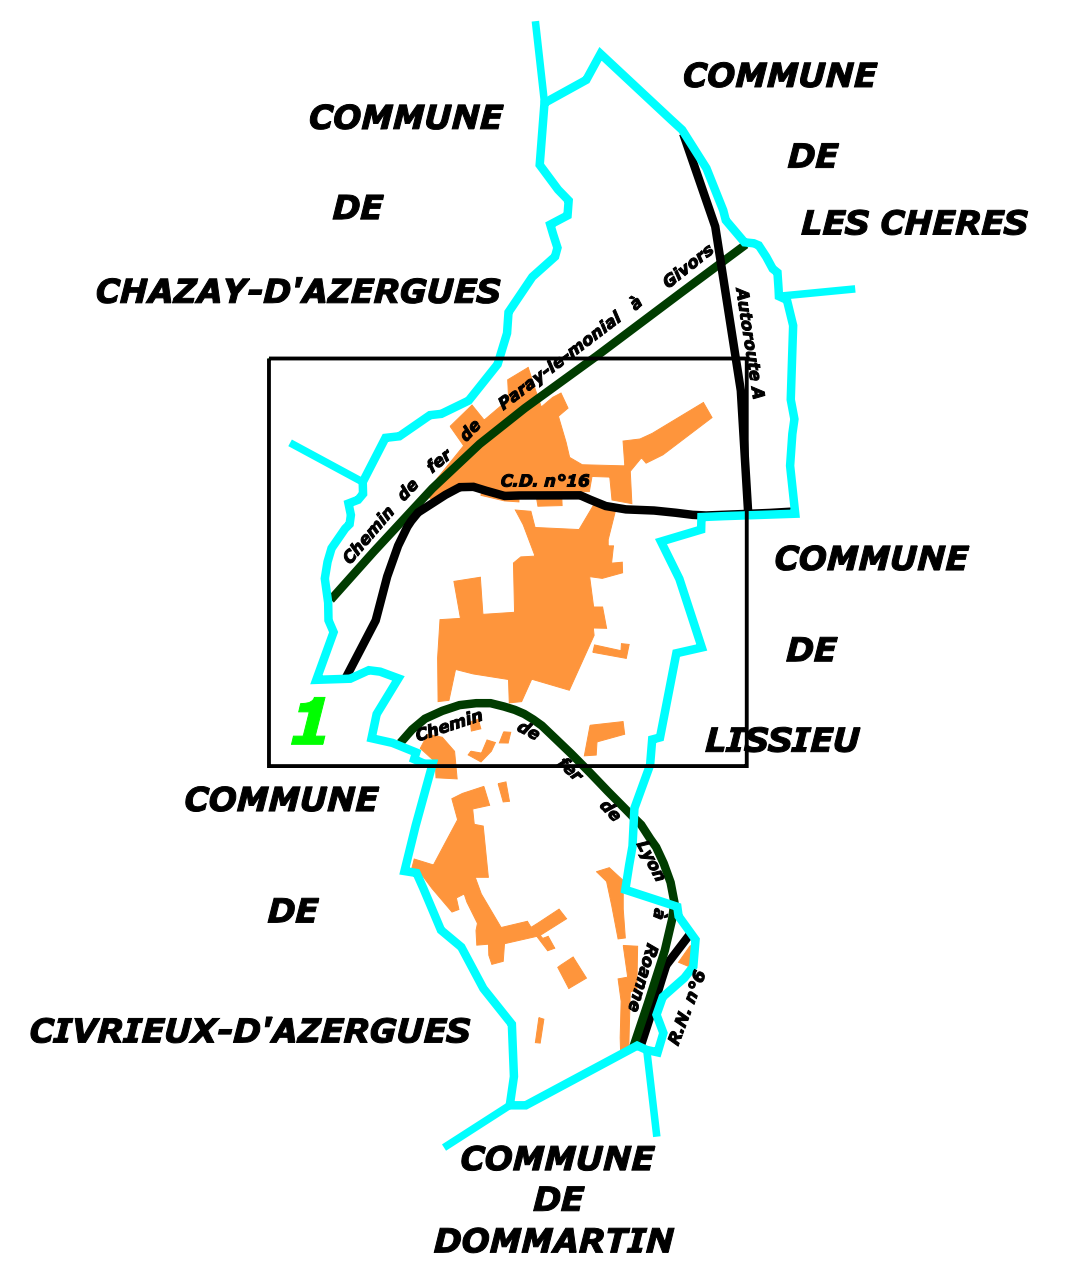

EDITE LE : 09/12/2011 Echelle : 1/2000e
DESSINE LE : 03/03/2009 PAR:CB Dossier: 69125
MIS A JOUR LE : PAR:

69125.RA02.1

